

Описание местоположения земельного участка

Раздел 3 Лист 2

Земельный участок  
(вид объекта недвижимости)


Лист № 1 раздела 3 Всего листов раздела 3: 1 Всего разделов: 2 Всего листов выписки: 2

"29" октября 2018 г. № 25/ИСХ/18-519980

Кадастровый номер: 25:20:280101:88

План (чертеж, схема) земельного участка

MapXtreme 2008 © SDK Developer License. © 2008 Pitney Bowes MapInfo Corporation.

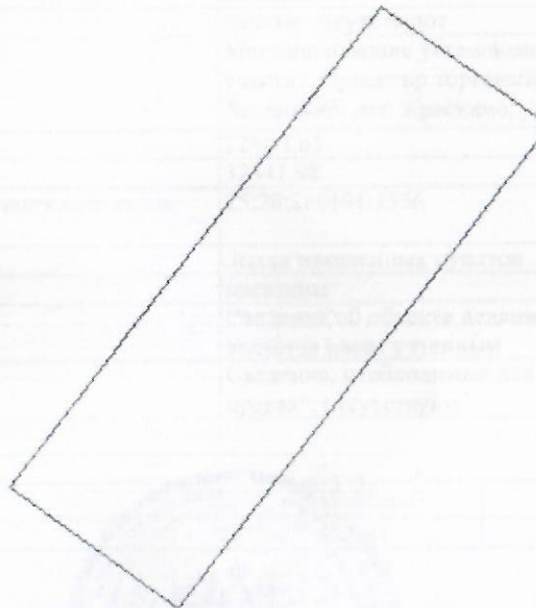

Масштаб 1:100 Условные обозначения:

*Ведущий специалист – эксперт*

Ведущий специалист – эксперт  
полное наименование должности



*Э. А. Косицына*  
подпись

*Э. А. Косицына*

Э. А. Косицына  
инициалы, фамилия