


Описание местоположения земельного участка

Земельный участок (вид объекта недвижимости)	
Лист № 1	раздела 3
Всего листов раздела 3: 1	Всего разделов: 2
Всего листов выписки: 2	
"20" февраля 2018 г. № 25/ИСХ/18-82574	
Кадастровый номер:	25:20:280101:3499

План (чертеж, схема) земельного участка
MapXtreme 2008 © SDK Developer License. © 2008 Pitney Bowes MapInfo Corporation.

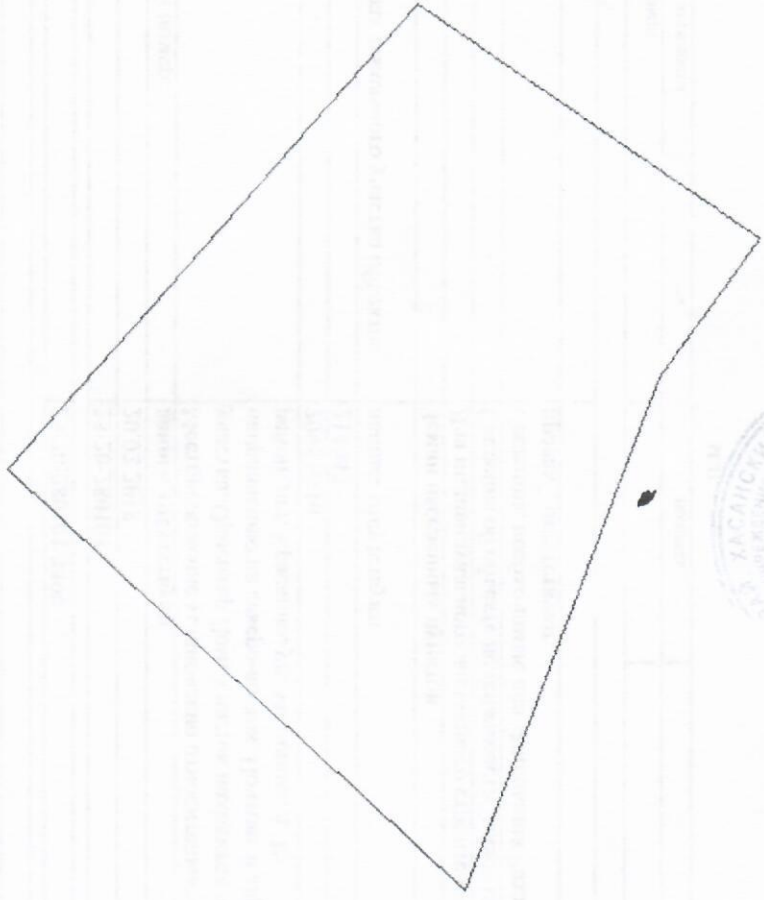

Масштаб 1:600	Условные обозначения:		
Специалист - эксперт полное наименование должности	подпись		А. С. Бурбека инициалы, фамилия