


| | |
|---|--------------|
| Земельный участок (вид объекта недвижимости) | |
| Лист № 1 | Лист № 2 |
| раздела 3 | раздела 3: 1 |
| Всего листов выписки: 2 | |
| Всего листов разделов: 2 | |
| "20" февраля 2018 г. № 25/ИСХ/18-82574 | |
| Кадастровый номер: 25:20:280101:3499 | |

План (чертеж, схема) земельного участка
MapXtreme 2008 © SDK Developer License. © 2008 Pitney Bowes MapInfo Corporation.

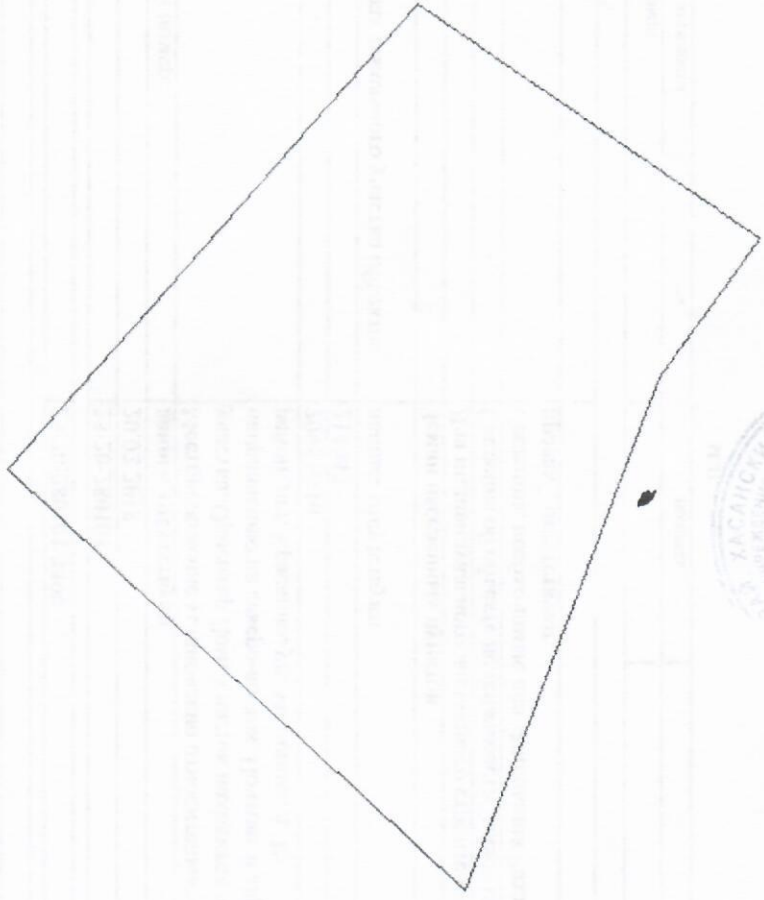

| | |
|-------------------------------|------------------------------------|
| Масштаб 1:600 | Условные обозначения: |
| Специалист - эксперт | подпись |
| полное наименование должности | А. С. Бурбека инициалы, фамилия |