


Описание местоположения земельного участка

Земельный участок (вид объекта недвижимости)	
Лист № 1	Всего листов раздела 3: 1
раздела 3	Всего листов выписки: 2
"12" марта 2018 г. № 25/НСХ/18-110728	25:20:280101:3502

Кадастровый номер:  
 План (чертеж, схема) земельного участка  
 МарХгеоте 2008 в SDK Developer License. © 2008 Pitney Bowes Mapinfo Corporation

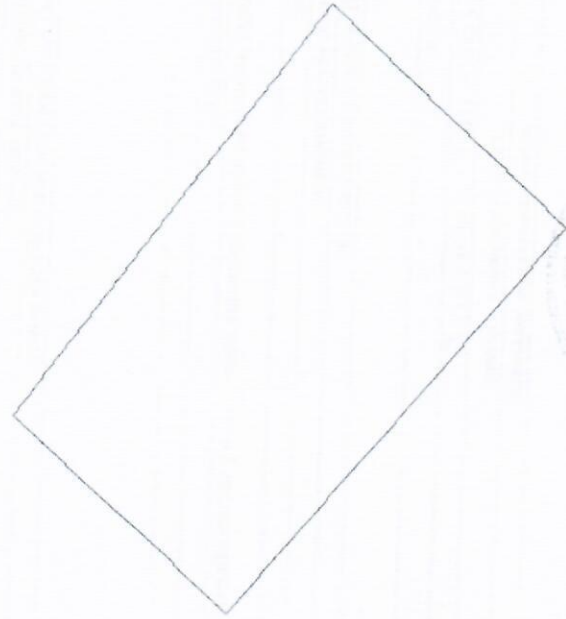

Масштаб 1:400

Условные обозначения:

Бегущая стрелка  
 Главный специалист - эксперт  
 полное наименование должности

полость

М.П.

О. К. Логинова  
 инициалы, фамилия

О. М. Союзка