


Описание местоположения земельного участка

Земельный участок (вид объекта недвижимости)	
Лист № 1	Всего листов раздела 3: 1
Лист № 3	Всего листов раздела 3: 1
"20" февраля 2018 г. № 25/ИСХ/18-82574	
Кадастровый номер: 25:20:280101:3499	

План (чертеж, схема) земельного участка
MapXtreme 2008 © SDK Developer License. © 2008 Pitney Bowes MapInfo Corporation.

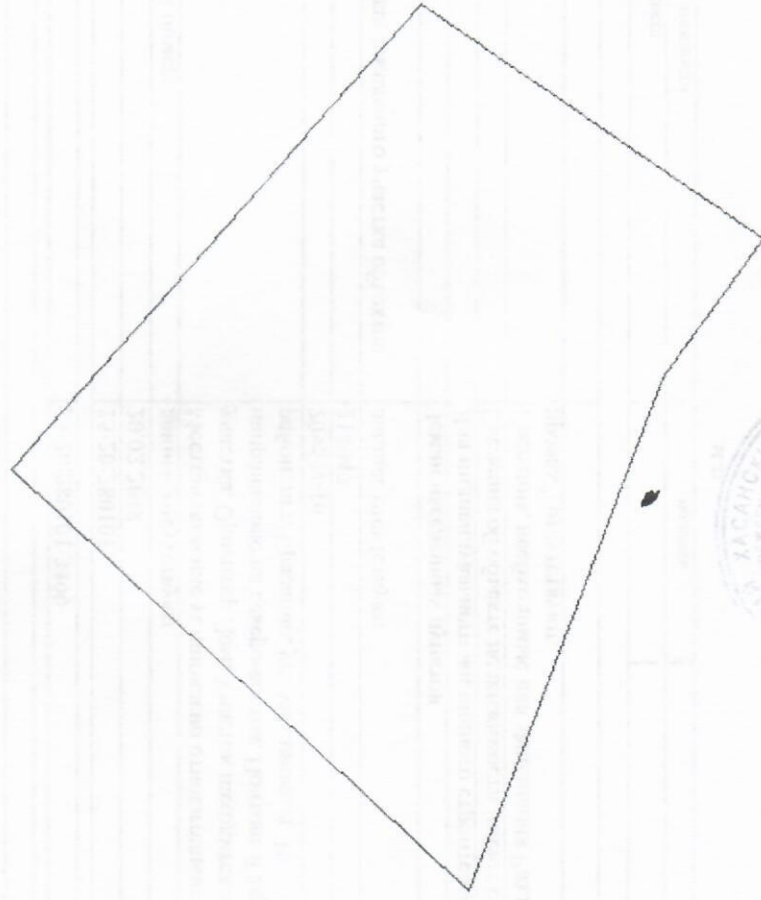

Масштаб 1:600	Условные обозначения:
Специалист - эксперт	подпись
полное наименование должности	А. С. Бурбека инициала, фамилия
	М.П.