


Утверждена
 Распоряжением администрации
(наименование документа об утверждении, включая наименование)
 Краскинского городского поселения
органов государственной власти или органов местного
 Хасанского муниципального района
самоуправления, принявших решение об утверждении схемы
 Приморского края
или подписавших соглашение о перераспределении земельных
 от _____ № _____

**Схема расположения земельного участка или земельных участков на
 кадастровом плане территории**

Условный номер земельного участка —		
Площадь земельного участка 1053 м ²		
Обозначение характерных точек границ	Координаты, м	
	X	Y
1	2	3
1	314794,57	1304991,29
2	314800,19	1305021,78
3	314787,63	1305022,70
4	314765,41	1305025,55
5	314757,48	1305027,74
6	314757,44	1305015,64
7	314767,15	1305016,60
8	314769,76	1304990,34
1	314794,57	1304991,29

Адрес (местоположение):
 Приморский край, Хасанский р-н, пгтКраскино, примерно в 6м по направлению на север от
 дома №3 по ул.Ленина

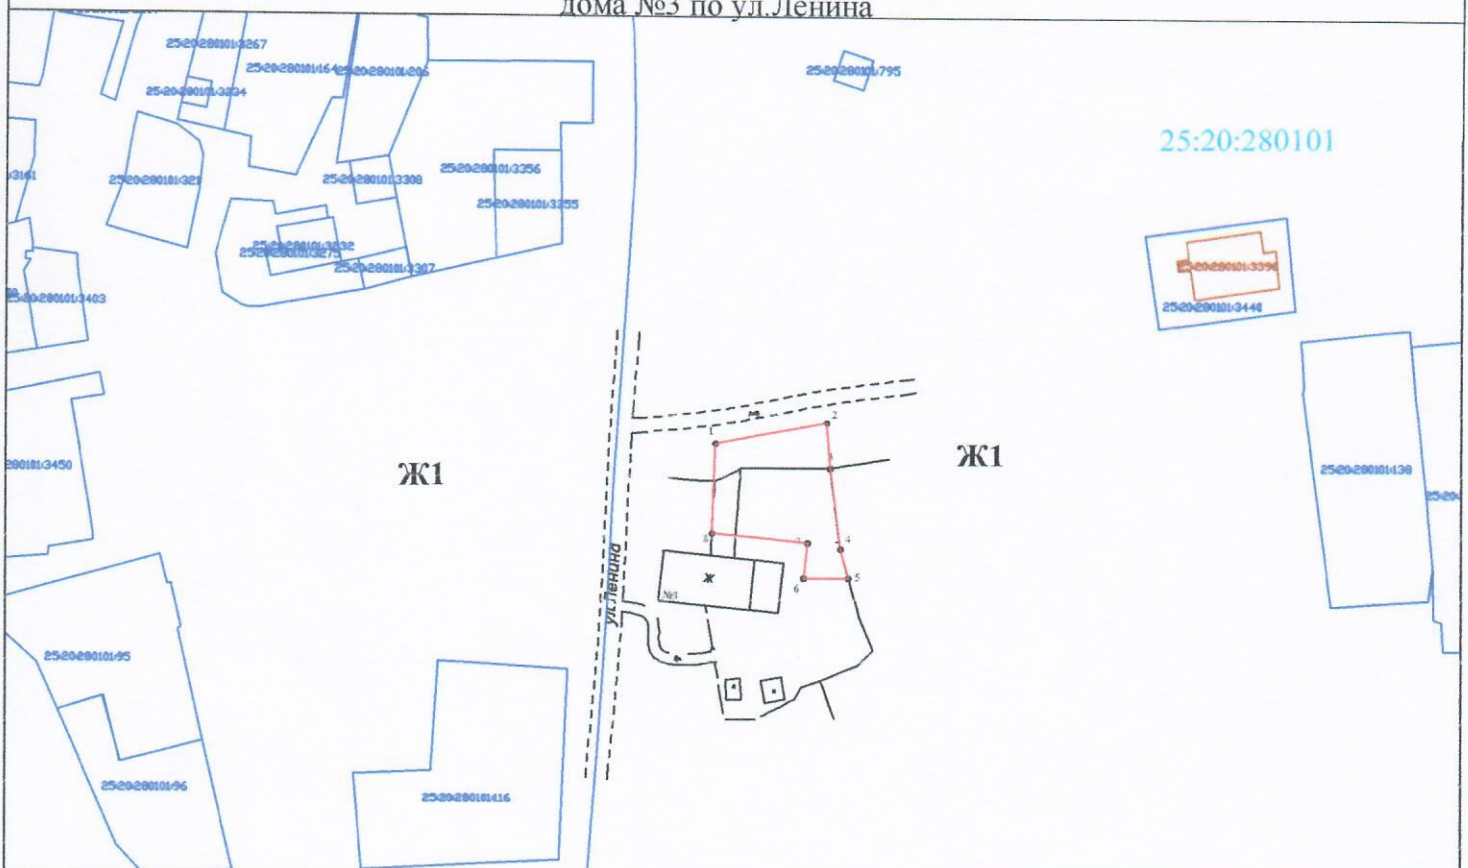

Система координат: МСК25, зона 1

М 1:2000

Условные обозначения:

- обозначение границы земельного участка
- граница и кадастровый номер земельного участка, стоящего на ГКУ
- 25:20:280101 номер кадастрового квартала